СХЕМА

расположения границ публичного сервитута для размещения и эксплуатации инженерного сооружения
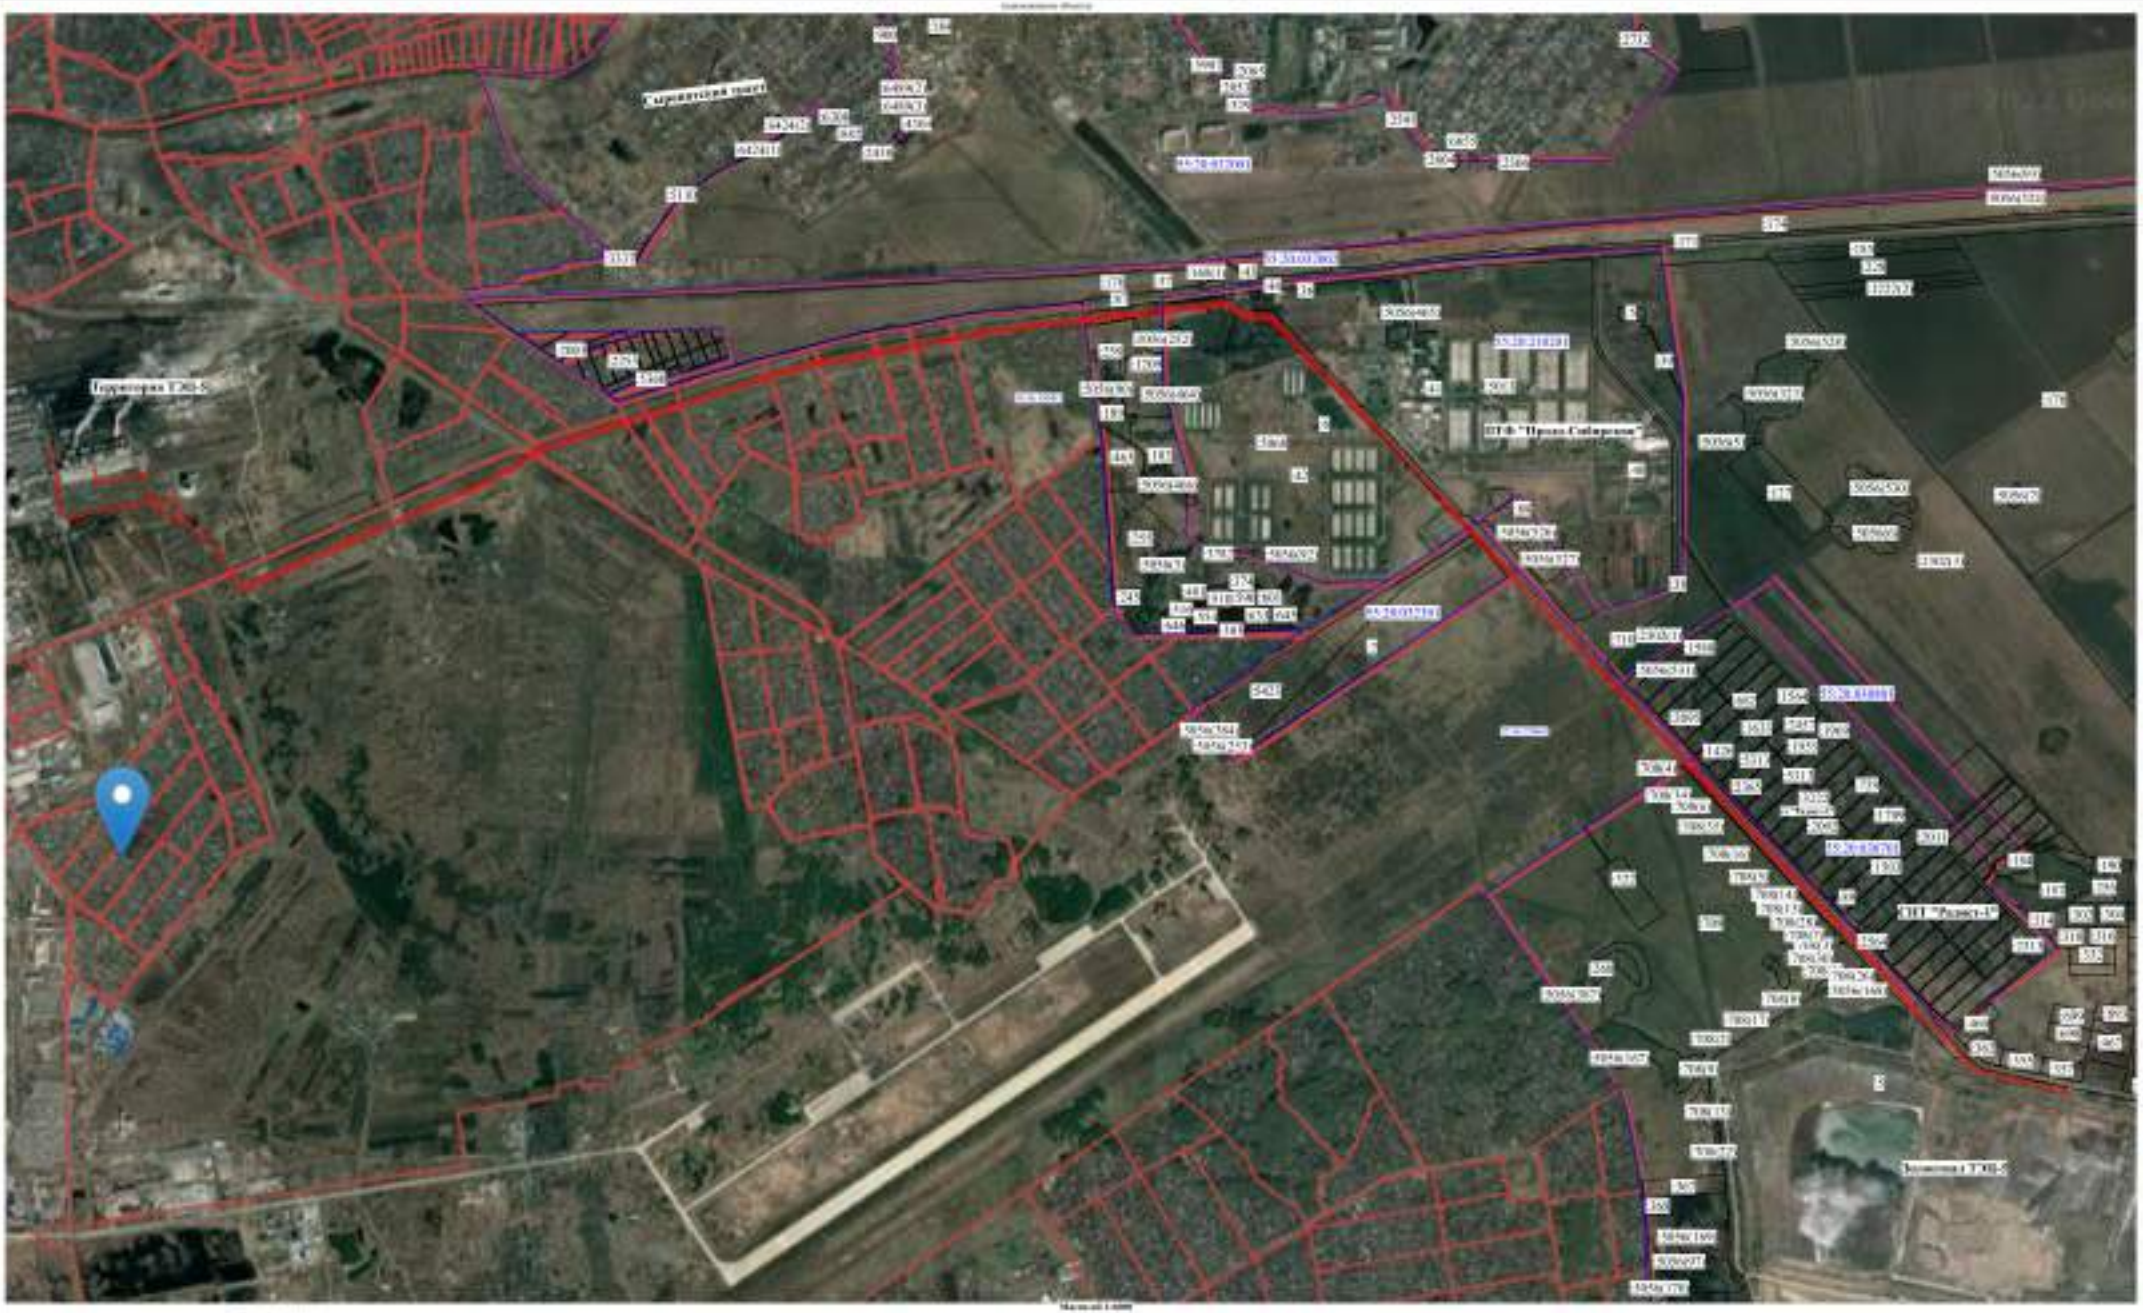
"Трубопроводы отпетленной воды от ТЭЦ-5 до с. Ульяновка" (лит. № 68000679)