


СХЕМА


расположения границ публичного сервитута

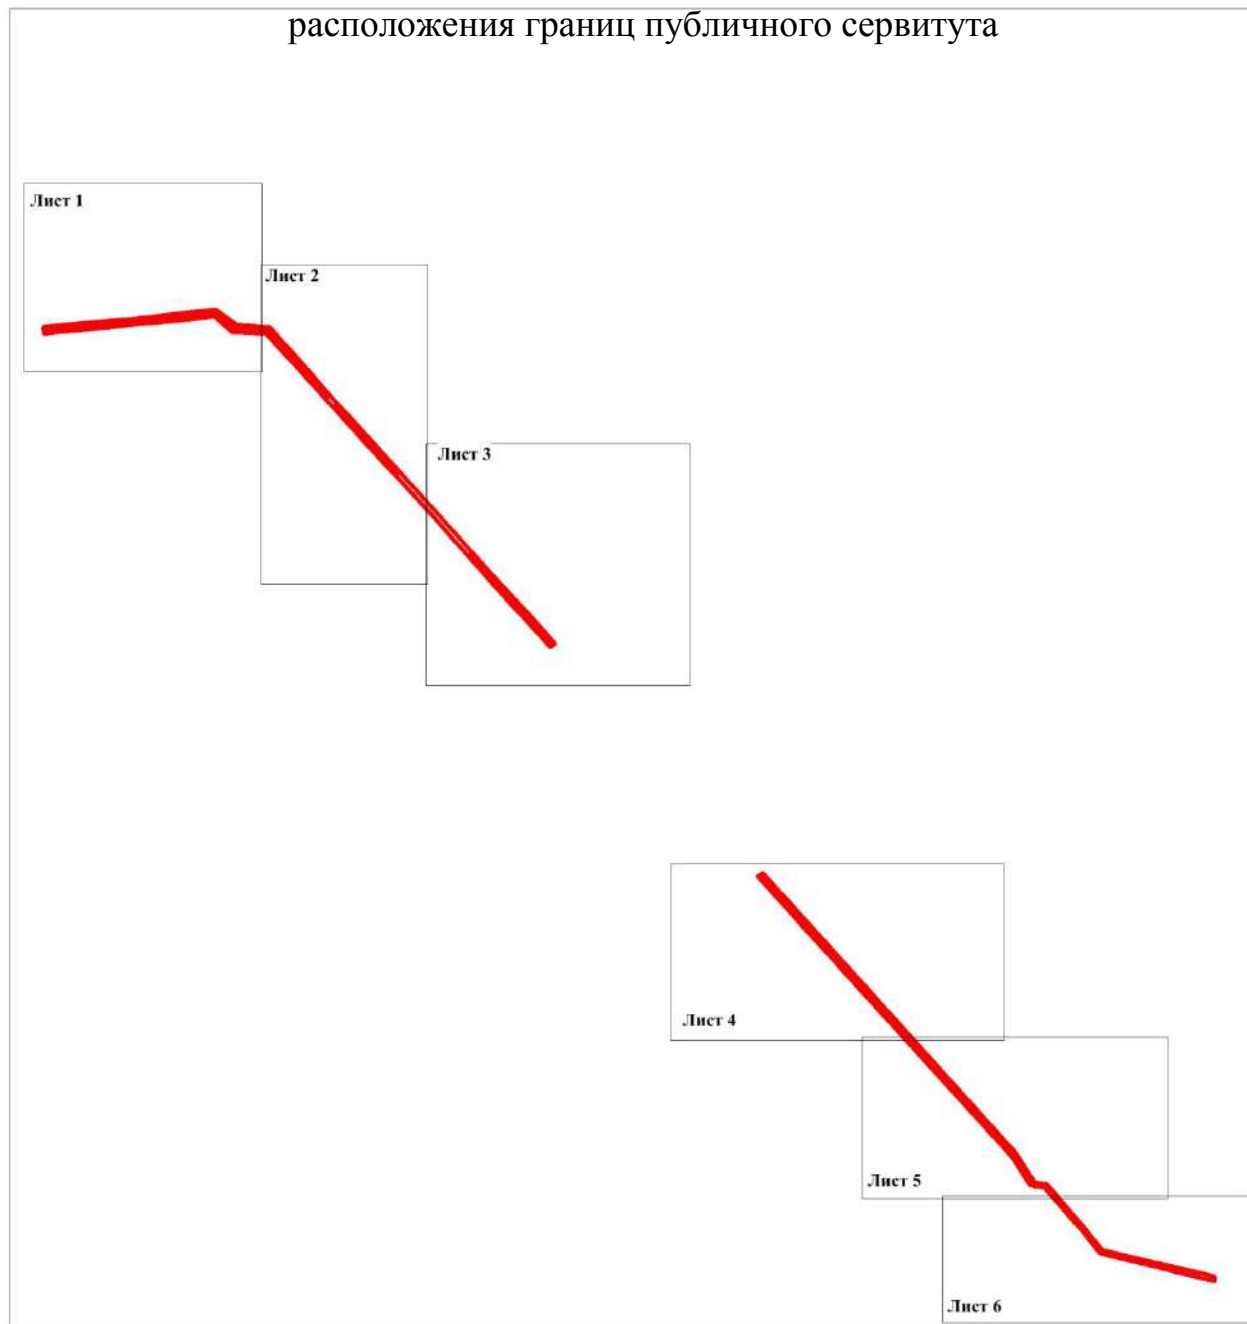


Масштаб 1:25000

Условные обозначения:

— Проектные границы публичного сервитута

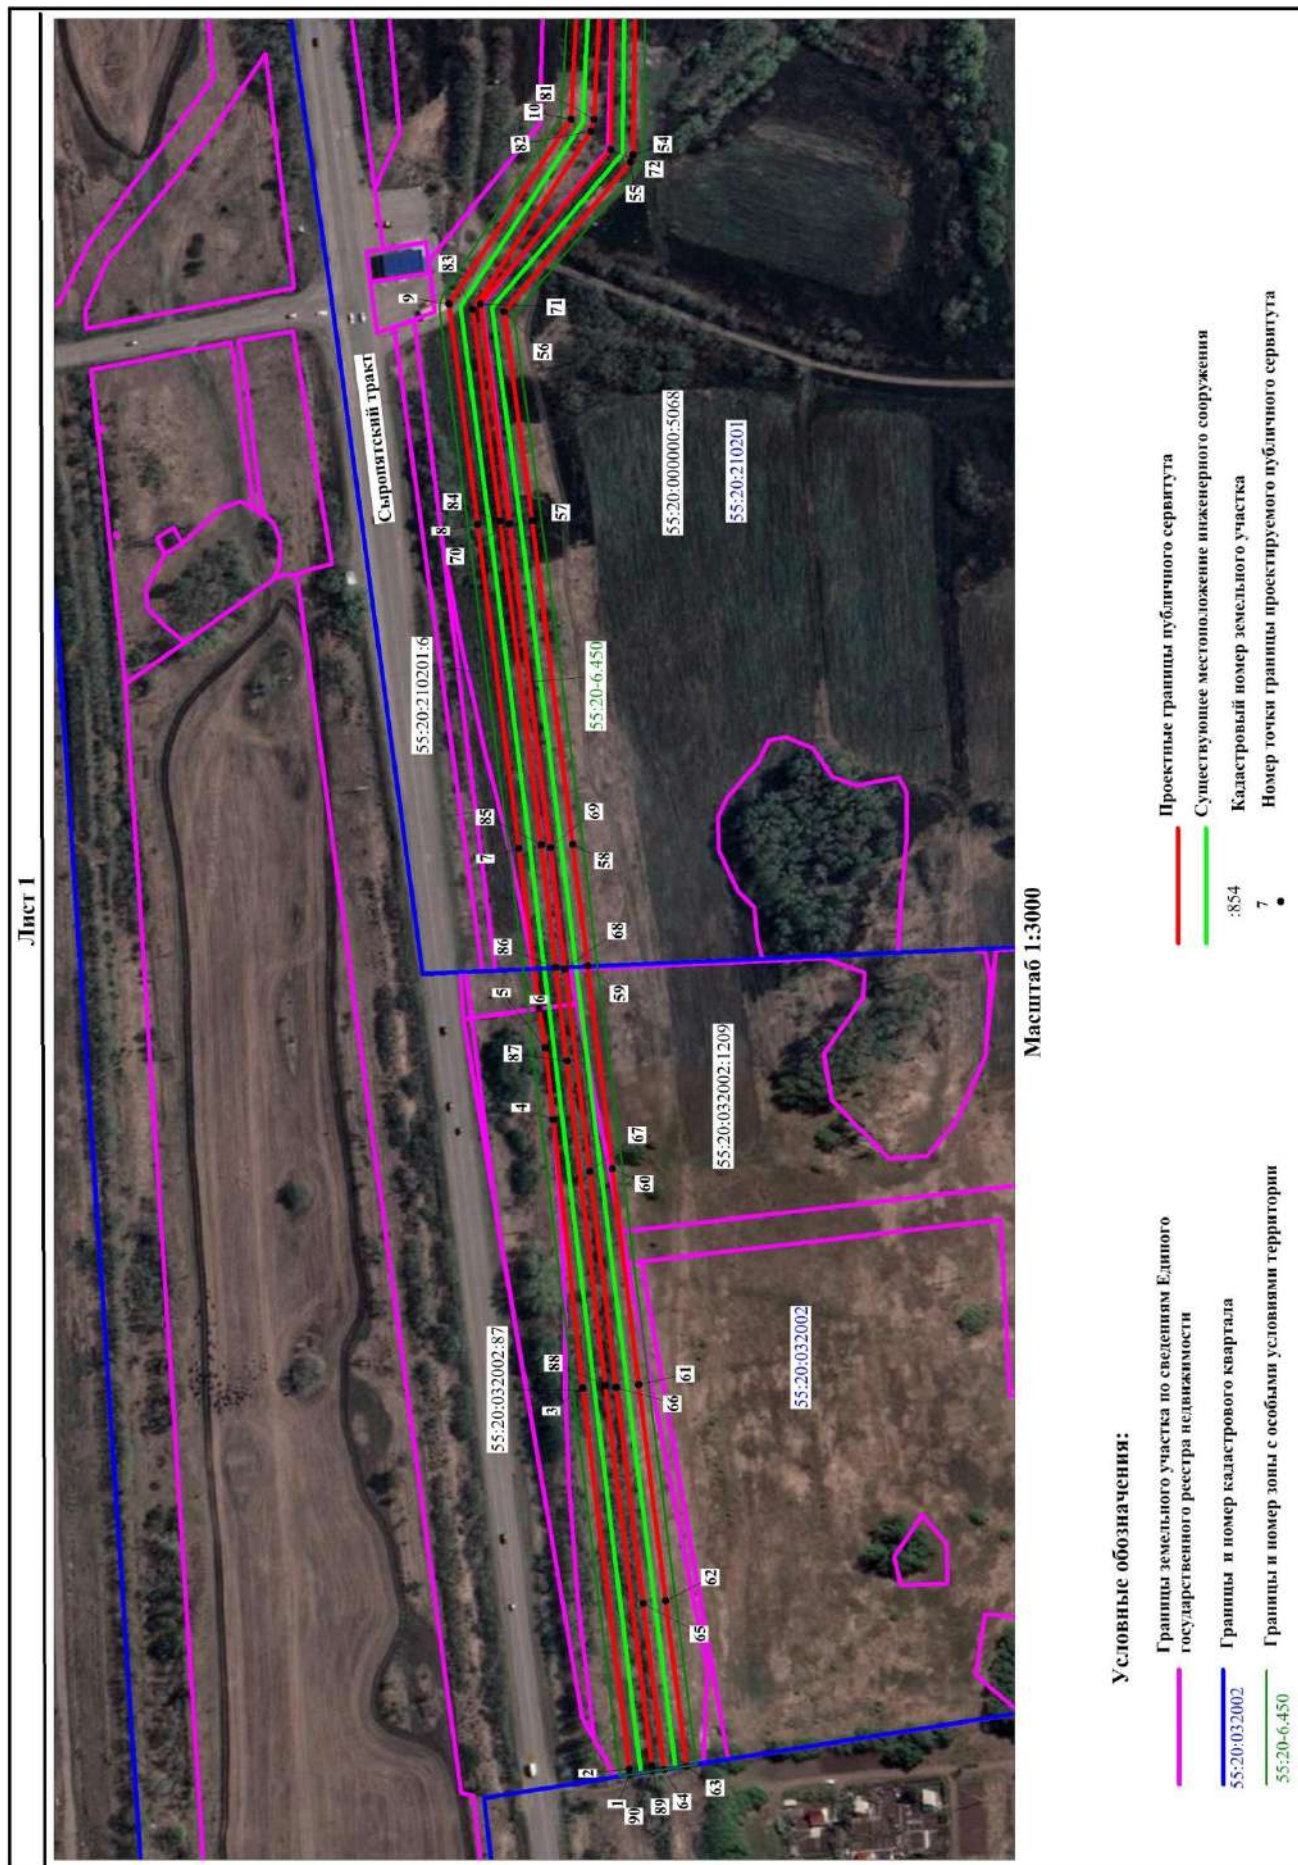

Лист 2

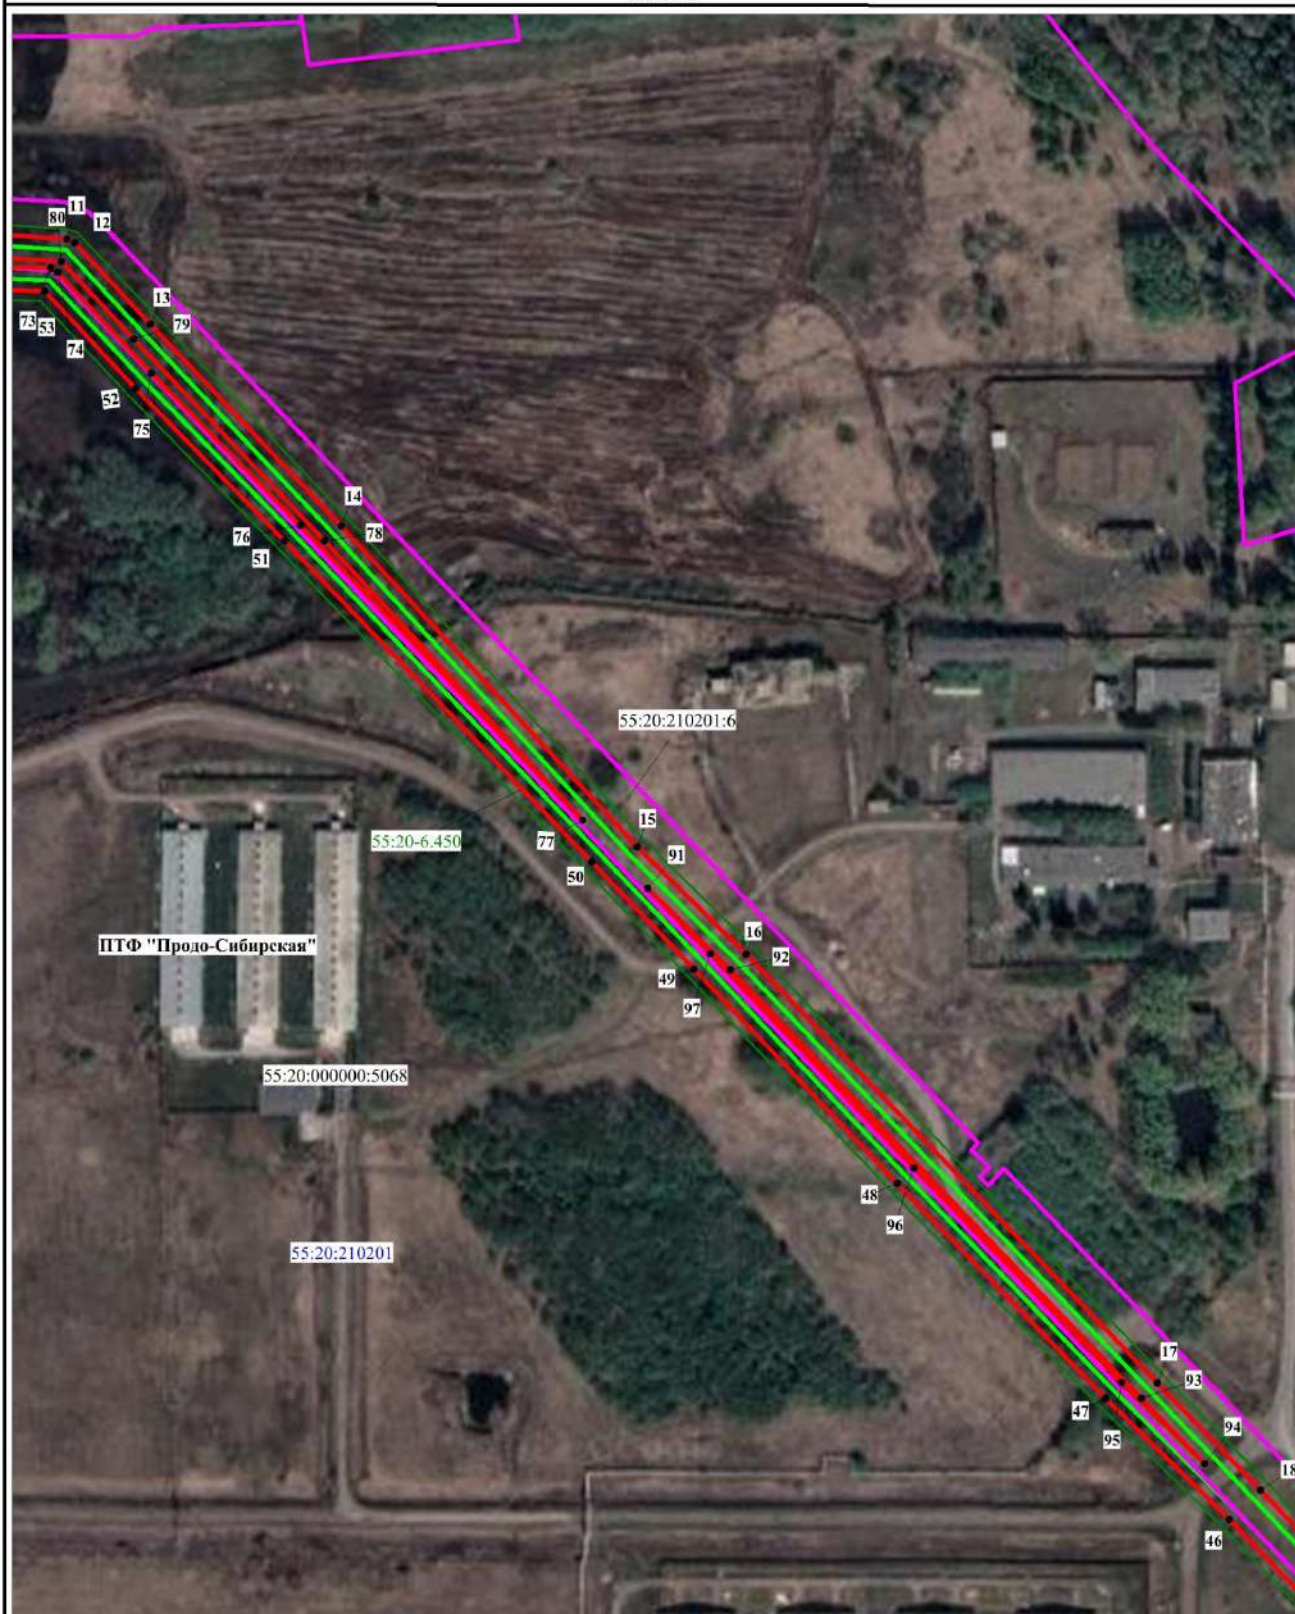


Масштаб 1:3000

Условные обозначения:

	Границы земельного участка по сведениям Единого государственного реестра недвижимости		Проектные границы публичного сервитута
	Границы и номер кадастрового квартала		Существующее местоположение инженерного сооружения
	Границы и номер зоны с особыми условиями территории		Кадастровый номер земельного участка
			Номер точки границы проектируемого публичного сервитута


Лист 3

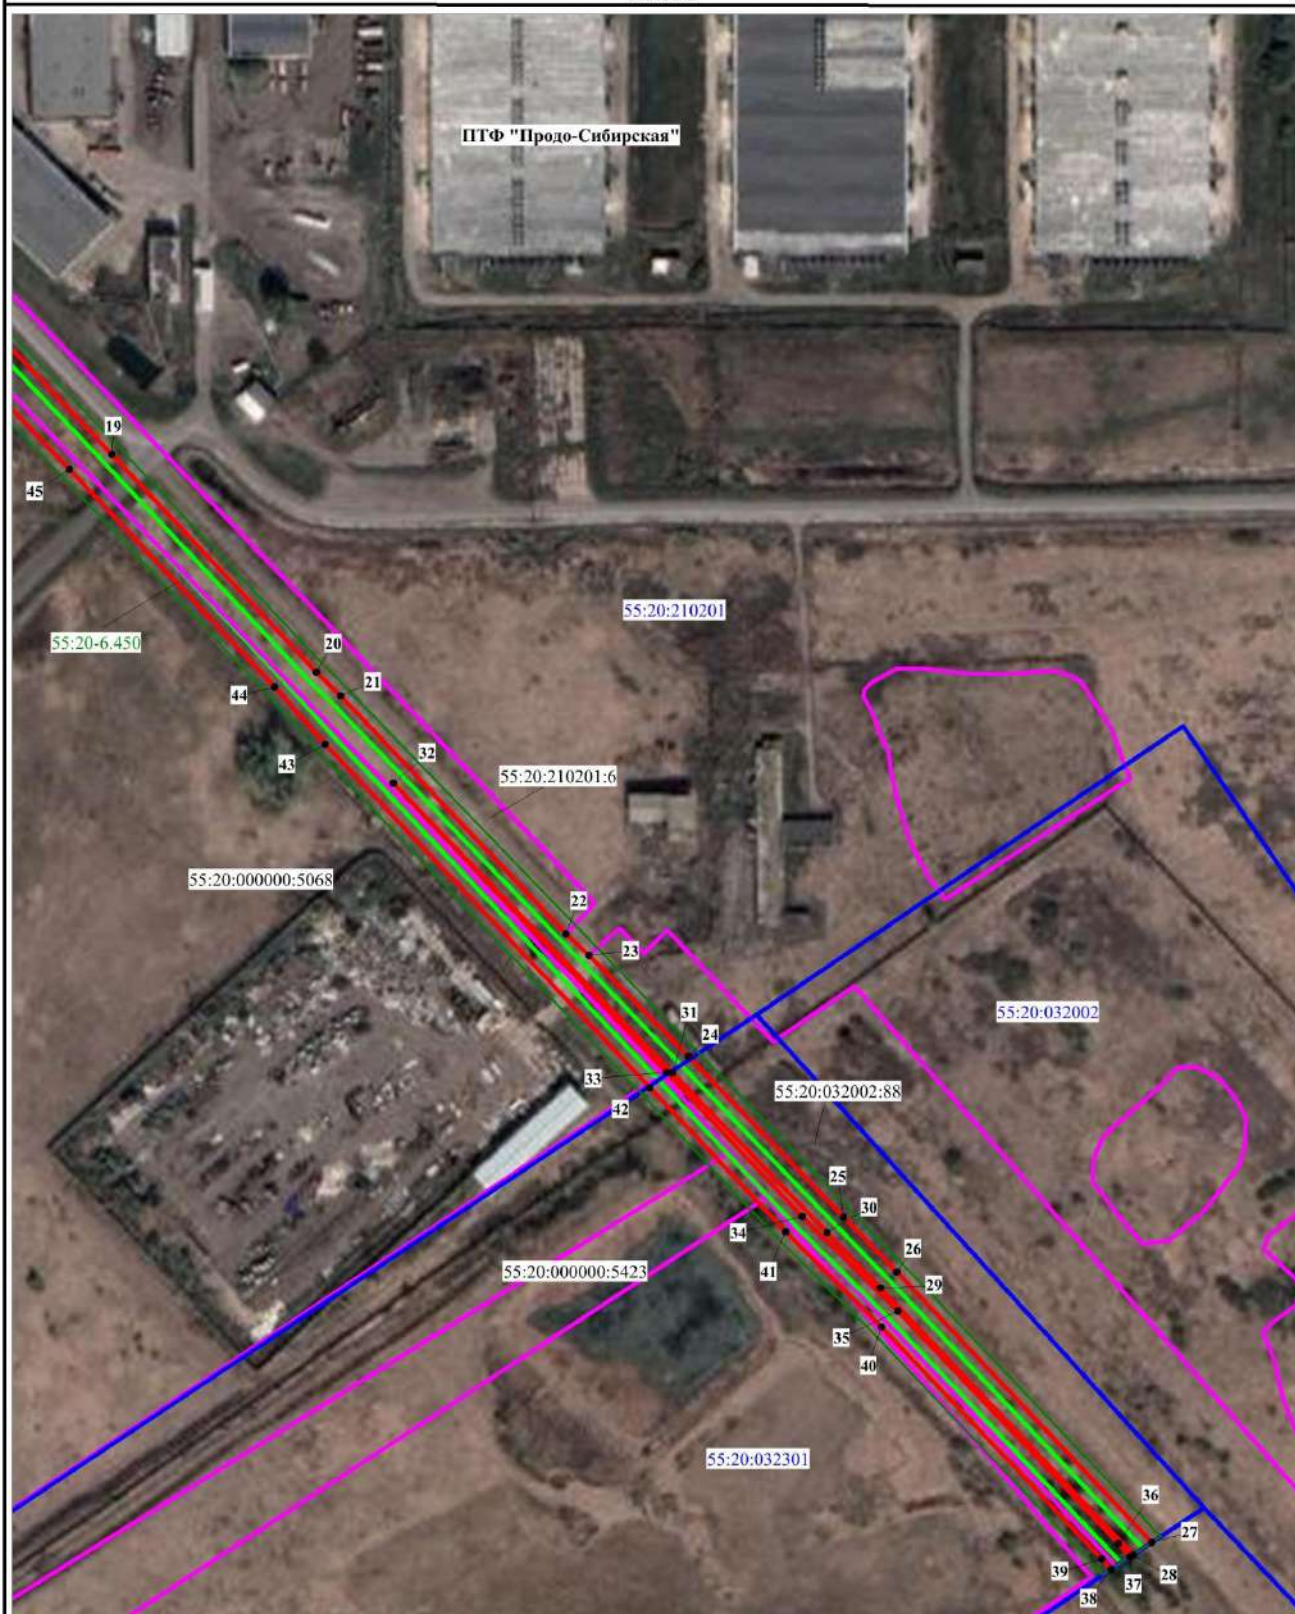

Условные обозначения:

	Границы земельного участка по сведениям Единого государственного реестра недвижимости		Проектные границы публичного сервитута
	Границы и номер кадастрового квартала		Существующее местоположение инженерного сооружения
	Границы и номер зоны с особыми условиями территории		Кадастровый номер земельного участка
			Номер точки границы проектируемого публичного сервитута

Лист 4

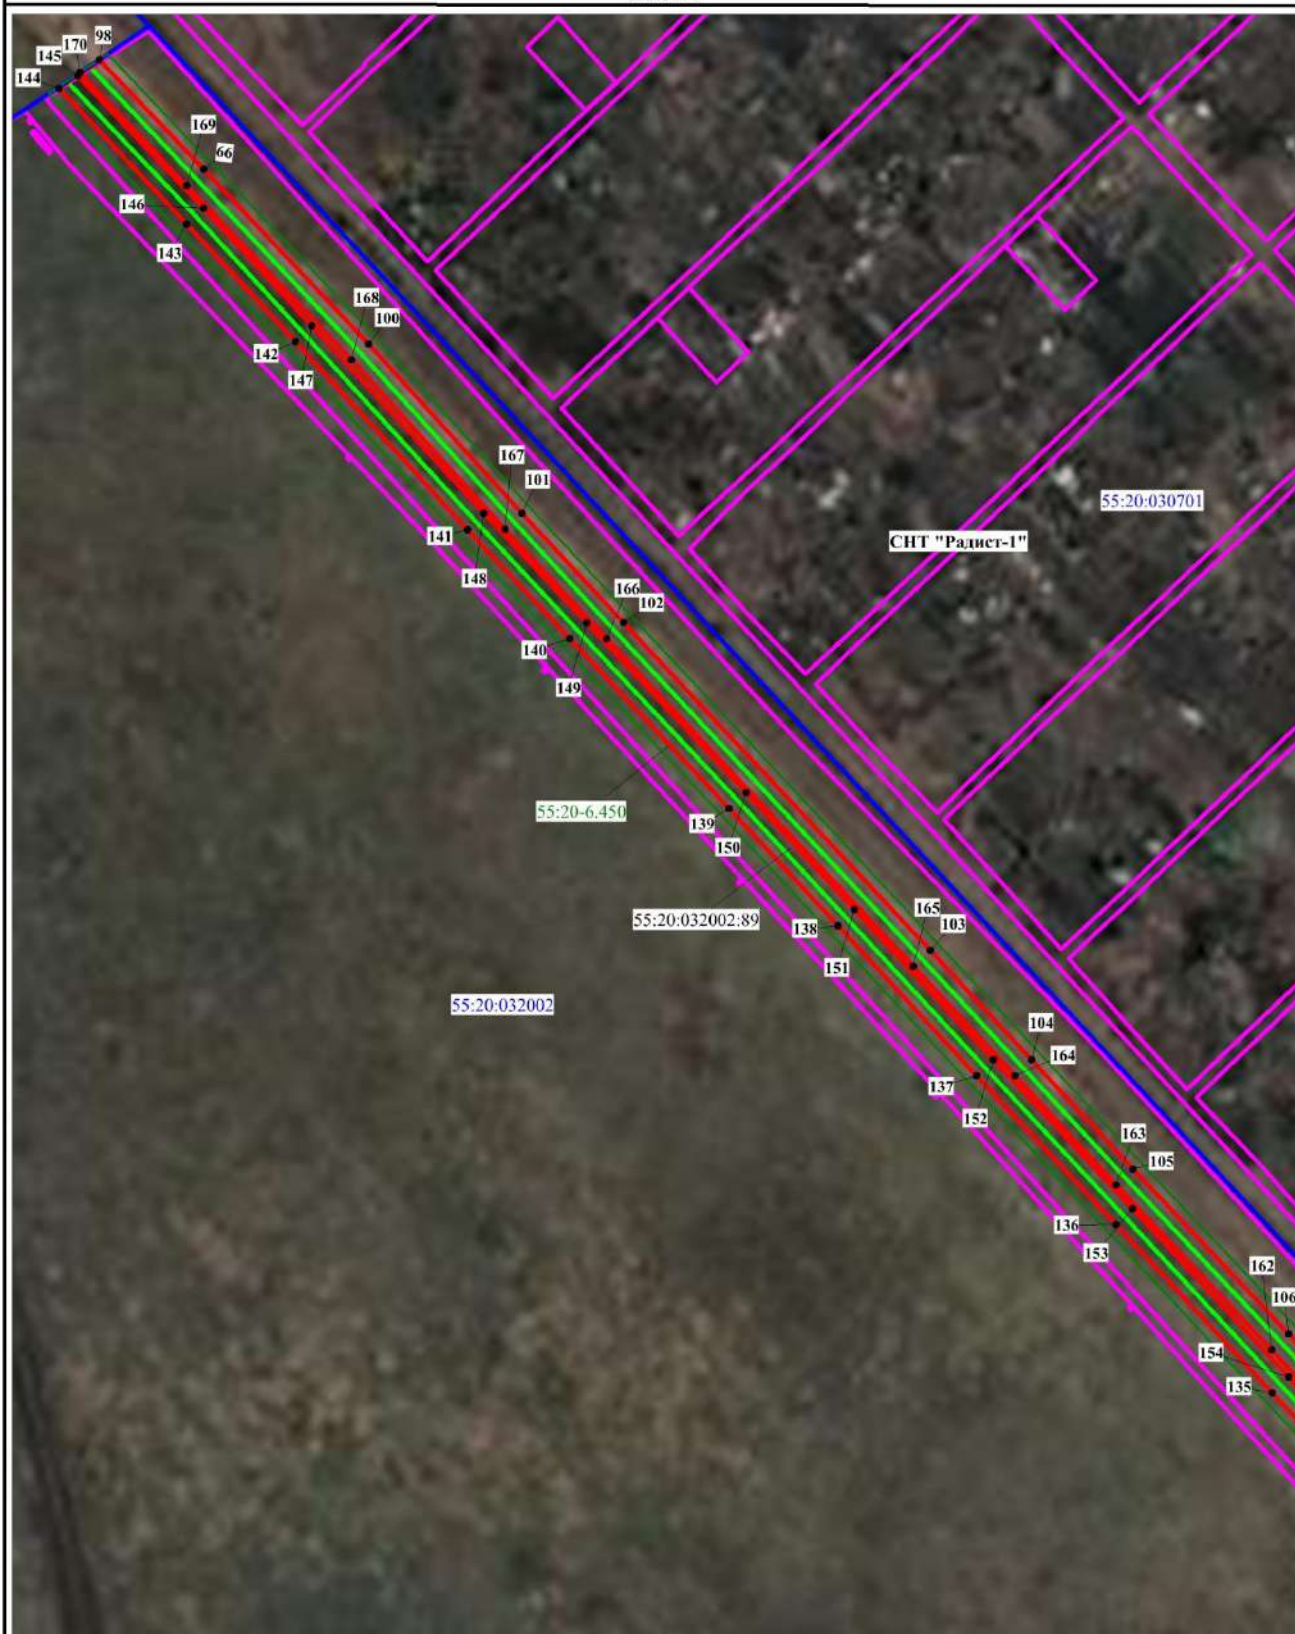


Масштаб 1:3000

Условные обозначения:

	Границы земельного участка по сведениям Единого государственного реестра недвижимости		Проектные границы публичного сервитута
	Границы и номер кадастрового квартала		Существующее местоположение инженерного сооружения
	Границы и номер зоны с особыми условиями территории		Номер точки границы проектируемого публичного сервитута

Лист 5

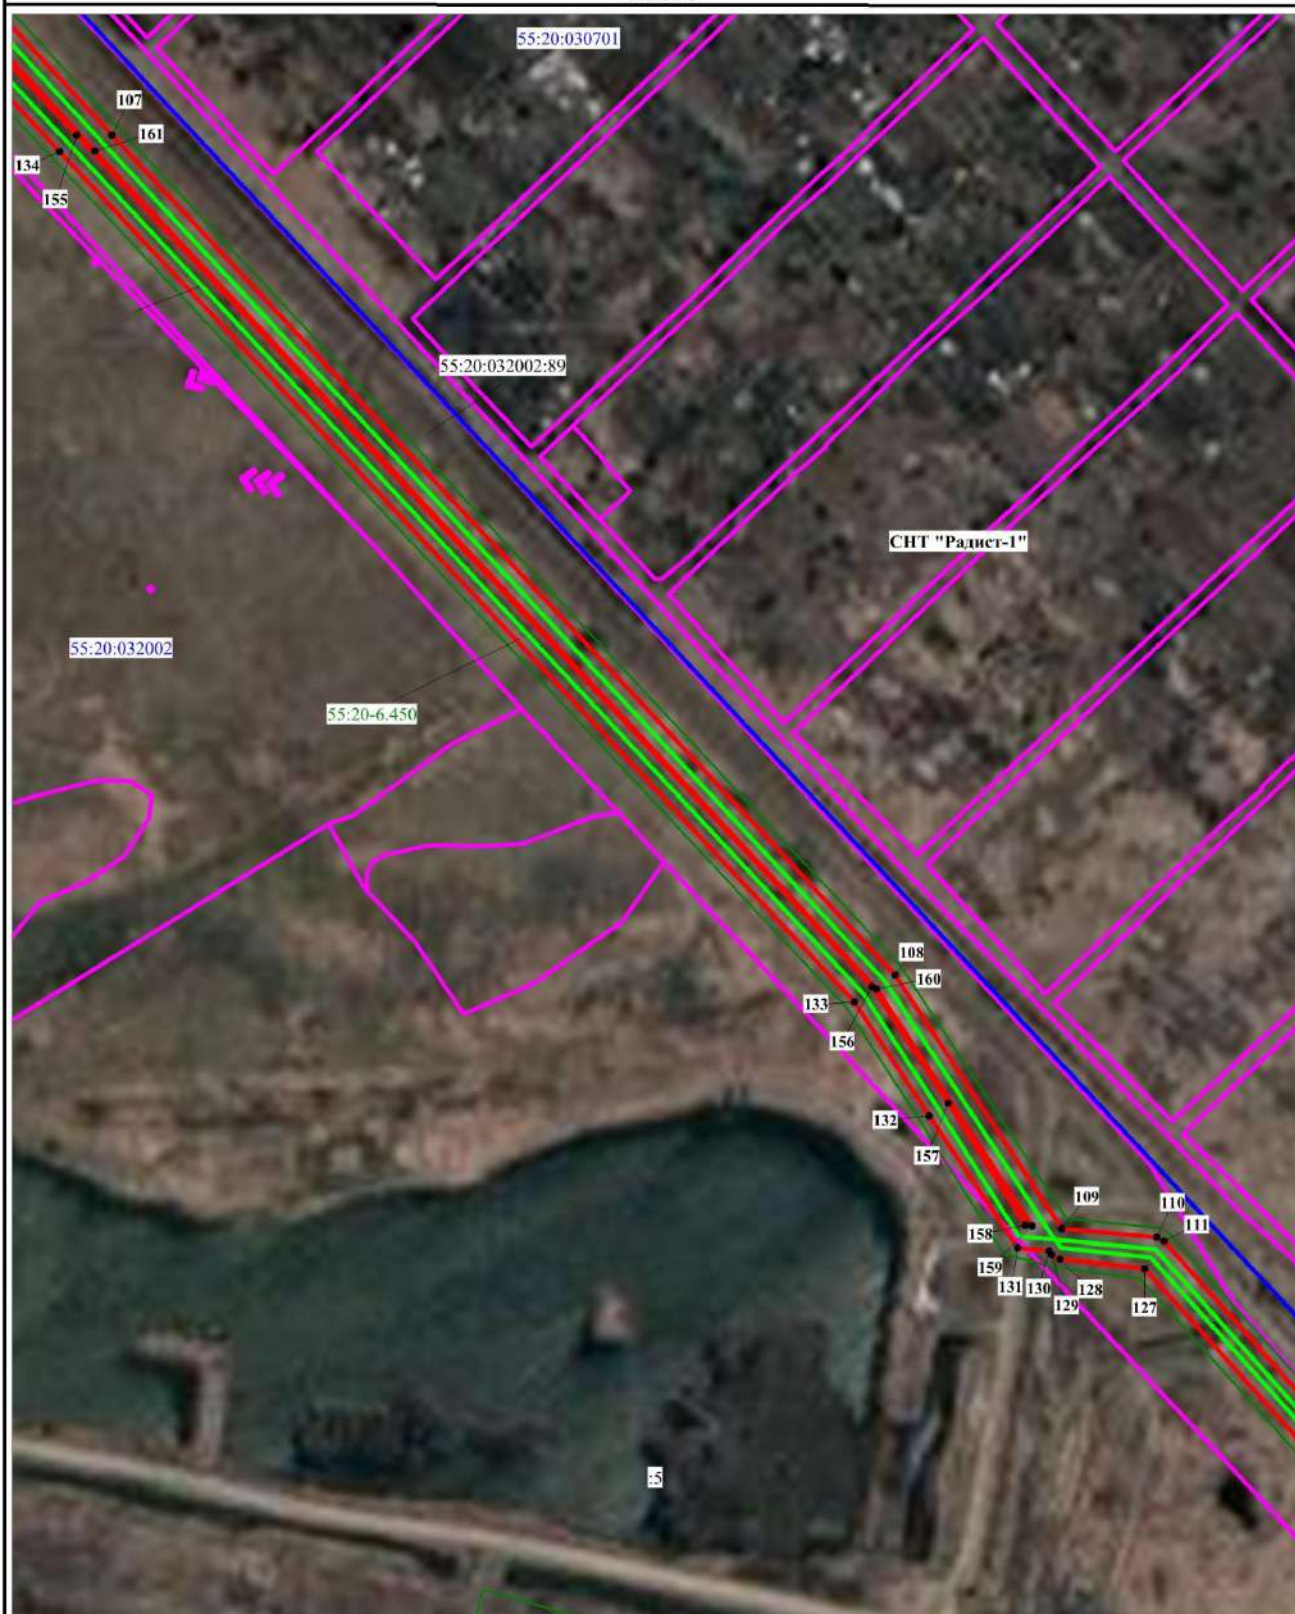

Масштаб 1:3000

Условные обозначения:

	Границы земельного участка по сведениям Единого государственного реестра недвижимости		Проектные границы публичного сервитута
	Границы и номер кадастрового квартала 55:20:032002		Существующее местоположение инженерного сооружения
	Границы и номер зоны с особыми условиями территории 55:20-6.450		Кадастровый номер земельного участка 129
			Номер точки границы проектируемого публичного сервитута



Масштаб 1:3000

Условные обозначения:

- | | | | |
|---|---|---|---|
|  | Границы земельного участка по сведениям Единого государственного реестра недвижимости |  | Проектные границы публичного сервитута |
|  | Границы и номер кадастрового квартала |  | Существующее местоположение инженерного сооружения |
|  | 55:20:032002 |  | Кадастровый номер земельного участка |
|  | 55:20-6.450 |  | 7 |
| | |  | Номер точки границы проектируемого публичного сервитута |

Приложение № _____ к Распоряжению
Администрации Омского муниципального района
Омской области

от _____ № _____

ОПИСАНИЕ ГРАНИЦ

публичного сервитута для размещения и эксплуатации инженерного сооружения
«Трубопроводы осветленной воды от ТЭЦ-5 до с. Ульяновка» (инв № 60000679)

№ п/п	Характеристики объекта	Описание характеристик
1	Местоположение публичного сервитута	по адресу: Омская область, Омский район, с. Ульяновка, ул. Лесная, 1А
2	Площадь, кв. м	102149 +/- 112 кв.м.
3	Иные характеристики объекта	Публичный сервитут устанавливается в целях размещения и эксплуатации инженерного сооружения «Трубопроводы осветленной воды от ТЭЦ-5 до с. Ульяновка» (инв № 60000679). Срок установления сервитута 49 лет. Публичный сервитут устанавливается в целях размещения и эксплуатации инженерного сооружения «Трубопроводы осветленной воды от ТЭЦ-5 до с. Ульяновка» (инв № 60000679). Срок установления сервитута 49 лет. Перечень земельных участков и кадастровых кварталов: – 55:20:032002:87 (из состава ЕЗП 55:20:032002:85); – 55:20:032002:1209; – 55:20:210201:6; – 55:20:000000:5068; – 55:20:032002:88 (из состава ЕЗП 55:20:032002:85); – 55:20:000000:5423; – 55:20:032301:2; – 55:20:210201; – 55:20:032301; – 55:20:032002:89 (из состава ЕЗП 55:20:032002:85); – 55:20:032002:5; – 55:20:032002.

Система координат МСК-55 (Омский р-н)

Метод определения координат характерной точки: картометрический метод

Средняя квадратическая погрешность положения характерной точки (Mt) – 0,1 м

Сведения о характерных точках границ публичного сервитута

Обозначение характерных точек границ	Координаты, м	
	X	Y
1 (1)	485794,08	2175067,18
2 (1)	485794,44	2175070,00

Обозначение характерных точек границ	Координаты, м	
	X	Y
3 (1)	485811,83	2175246,57
4 (1)	485822,53	2175371,11
5 (1)	485825,70	2175404,54
6 (1)	485827,88	2175422,58
7 (1)	485835,81	2175497,05
8 (1)	485851,38	2175647,32
9 (1)	485862,40	2175749,50
10 (1)	485802,64	2175832,95
11 (1)	485792,82	2175962,62
12 (1)	485791,03	2175966,24
13 (1)	485752,44	2176000,22
14 (1)	485656,82	2176085,67
15 (1)	485504,49	2176218,37
16 (1)	485453,61	2176267,18
17 (1)	485250,33	2176451,63
18 (1)	485199,50	2176497,95
19 (1)	485047,00	2176634,92
20 (1)	484945,48	2176725,08
21 (1)	484934,37	2176735,81
22 (1)	484823,36	2176835,21
23 (1)	484813,28	2176845,33
24 (1)	484765,84	2176889,64
25 (1)	484691,30	2176957,69
26 (1)	484665,57	2176981,24
27 (1)	484539,62	2177093,52
28 (1)	484533,91	2177084,67
29 (1)	484658,37	2176973,33
30 (1)	484684,08	2176949,78
31 (1)	484758,62	2176881,74
32 (1)	484893,79	2176758,37
33 (1)	484758,79	2176878,78
34 (1)	484691,66	2176938,66
35 (1)	484647,46	2176980,83
36 (1)	484539,10	2177078,05
37 (1)	484532,94	2177083,17
38 (1)	484527,24	2177074,33
39 (1)	484531,96	2177070,09
40 (1)	484640,14	2176973,04
41 (1)	484684,47	2176930,74
42 (1)	484751,67	2176870,80
43 (1)	484912,09	2176727,70
44 (1)	484938,54	2176705,51
45 (1)	485040,08	2176615,17
46 (1)	485185,76	2176482,57

Обозначение характерных точек границ	Координаты, м	
	X	Y
47 (1)	485243,31	2176426,94
48 (1)	485345,12	2176333,57
49 (1)	485446,74	2176242,46
50 (1)	485497,54	2176196,45
51 (1)	485649,99	2176058,72
52 (1)	485722,16	2175991,90
53 (1)	485768,30	2175951,17
54 (1)	485773,76	2175815,30
55 (1)	485775,26	2175811,93
56 (1)	485836,62	2175745,22
57 (1)	485825,83	2175648,18
58 (1)	485810,38	2175497,85
59 (1)	485804,79	2175441,62
60 (1)	485795,42	2175347,56
61 (1)	485785,49	2175247,37
62 (1)	485775,25	2175147,17
63 (1)	485767,33	2175070,36
64 (1)	485777,96	2175069,18
65 (1)	485785,89	2175146,08
66 (1)	485796,13	2175246,31
67 (1)	485806,06	2175346,50
68 (1)	485815,43	2175440,56
69 (1)	485821,02	2175496,77
70 (1)	485836,47	2175647,06
71 (1)	485847,57	2175749,09
72 (1)	485784,43	2175818,21
73 (1)	485779,01	2175954,66
74 (1)	485777,09	2175957,68
75 (1)	485729,38	2175999,80
76 (1)	485657,19	2176066,64
77 (1)	485517,34	2176192,98
78 (1)	485649,72	2176077,67
79 (1)	485745,33	2175992,23
80 (1)	485782,32	2175959,65
81 (1)	485791,86	2175832,41
82 (1)	485793,57	2175826,99
83 (1)	485851,34	2175746,63
84 (1)	485840,73	2175648,46
85 (1)	485825,17	2175498,13
86 (1)	485819,78	2175441,46
87 (1)	485815,64	2175397,90
88 (1)	485801,18	2175247,62
89 (1)	485783,80	2175071,11
90 (1)	485783,52	2175068,43

Обозначение характерных точек границ	Координаты, м	
	X	Y
1 (1)	485794,08	2175067,18
91 (1.1)	485484,94	2176222,29
92 (1.1)	485446,37	2176259,31
93 (1.1)	485243,12	2176443,72
94 (1.1)	485212,00	2176472,09
95 (1.1)	485250,70	2176434,67
96 (1.1)	485352,28	2176341,51
97 (1.1)	485453,91	2176250,40
91 (1.1)	485484,94	2176222,29
98 (2)	483631,32	2177915,66
99 (2)	483580,77	2177962,30
100 (2)	483499,45	2178036,96
101 (2)	483420,74	2178106,25
102 (2)	483369,96	2178152,14
103 (2)	483217,47	2178290,79
104 (2)	483166,64	2178336,71
105 (2)	483115,85	2178382,50
106 (2)	483039,06	2178452,89
107 (2)	482912,56	2178565,87
108 (2)	482521,95	2178919,93
109 (2)	482404,75	2178994,41
110 (2)	482399,80	2179038,32
111 (2)	482397,98	2179041,76
112 (2)	482254,61	2179165,84
113 (2)	482223,04	2179193,05
114 (2)	482139,40	2179260,15
115 (2)	482033,72	2179702,64
116 (2)	482028,52	2179706,75
117 (2)	482016,24	2179704,58
118 (2)	482018,13	2179694,07
119 (2)	482024,51	2179695,16
120 (2)	482025,28	2179691,93
121 (2)	482020,50	2179687,14
122 (2)	482037,60	2179616,62
123 (2)	482126,49	2179253,40
124 (2)	482128,34	2179250,50
125 (2)	482213,83	2179181,89
126 (2)	482245,10	2179155,51
127 (2)	482385,68	2179032,59
128 (2)	482390,77	2178993,39
129 (2)	482392,92	2178989,76
130 (2)	482394,65	2178988,50
131 (2)	482396,28	2178973,95
132 (2)	482457,42	2178934,33

Обозначение характерных точек границ	Координаты, м	
	X	Y
133 (2)	482510,14	2178900,98
134 (2)	482905,67	2178541,74
135 (2)	483012,39	2178444,61
136 (2)	483090,56	2178374,05
137 (2)	483159,80	2178311,15
138 (2)	483229,62	2178248,38
139 (2)	483284,08	2178199,34
140 (2)	483363,05	2178127,22
141 (2)	483413,88	2178080,92
142 (2)	483501,31	2178003,10
143 (2)	483555,94	2177954,08
144 (2)	483619,07	2177896,27
145 (2)	483624,69	2177905,16
146 (2)	483563,12	2177962,03
147 (2)	483508,43	2178011,08
148 (2)	483421,06	2178088,84
149 (2)	483370,26	2178135,12
150 (2)	483291,28	2178207,25
151 (2)	483236,78	2178256,33
152 (2)	483166,97	2178319,10
153 (2)	483097,76	2178381,97
154 (2)	483019,58	2178452,54
155 (2)	482912,87	2178549,66
156 (2)	482516,99	2178909,22
157 (2)	482463,02	2178943,44
158 (2)	482406,62	2178977,75
159 (2)	482406,28	2178980,76
160 (2)	482515,83	2178911,14
161 (2)	482905,38	2178557,94
162 (2)	483031,90	2178444,93
163 (2)	483108,64	2178374,60
164 (2)	483159,48	2178328,77
165 (2)	483210,29	2178282,86
166 (2)	483362,77	2178144,21
167 (2)	483413,64	2178098,24
168 (2)	483492,34	2178028,96
169 (2)	483573,53	2177954,42
170 (2)	483625,70	2177906,76
98 (2)	483631,32	2177915,66